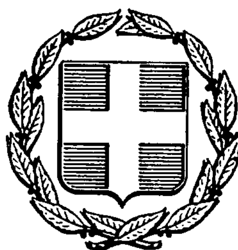


ΕΦΗΜΕΡΙΣ ΤΗΣ ΚΥΒΕΡΝΗΣΕΩΣ
ΤΗΣ ΕΛΛΗΝΙΚΗΣ ΔΗΜΟΚΡΑΤΙΑΣ

ΑΘΗΝΑ 11 ΑΠΡΙΛΙΟΥ 1986	ΤΕΥΧΟΣ ΤΕΤΑΡΤΟ	ΑΡΙΘΜΟΣ ΦΥΛΛΟΥ 288

ΠΕΡΙΕΧΟΜΕΝΑ
ΠΟΛΕΟΔΟΜΙΑ
ΑΠΟΦΑΣΕΙΣ

ΠΟΛΕΟΔΟΜΙΑ
ΑΠΟΦΑΣΕΙΣ

Αριθ. 4792/85 (1)

Καθορισμός ορίων οικισμού Κλήμα Κοινότητας Κεράσοβου Ν. Αιτωλίας και Ακαρνανίας με πληθυσμό μέχρι και 2000 κατοίκους και καθορισμός όρων και περιορισμών δόμησης αυτού.

Ο ΝΟΜΑΡΧΗΣ ΑΙΤΩΛΙΑΣ ΚΑΙ ΑΚΑΡΝΑΝΙΑΣ

Έχοντας υπόψη:

1. Τις Διατάξεις του από 24.4.1985 Π. Δ. (Φ.Ε.Κ. 181Δ/3.5.1985) «Περί τρόπου καθορισμού ορίων οικισμού της χώρας, κατηγορίες αυτών και καθορισμός όρων και περιορισμών δόμησης».

2. Τις προτάσεις των ιδιωτών μελετητών Μηχανικών στους οποίους ανατέθηκε σχετική μελέτη στα πλαίσια του προγράμματος των ανοικτών πόλεων, που αφορούν στον προσδιορισμό των ορίων των υπόψη οικισμών.

3. Τα πληθυσμιακά στοιχεία της τελευταίας απογραφής της Ε.Σ.Υ.Ε.

4. Την υπ' αριθ. 26/85 (4ο) γνωμοδότηση του Συμβουλίου ΧΟΠ του Νομού.

5. Την υπ' αριθ. 34/85 απόφαση του Κοινοτικού Συμβουλίου, αποφασίζουμε:

Ι. Κατατάσσουμε τον οικισμό κατά κατηγορία αδιάφορο, συνεκτικό, μικρό.

ΙΙ. Καθορίζουμε τα όρια του οικισμού Κλήμα Κοινότητας Άνω Κεράσοβου Επαρχίας Μεσολογγίου Ν. Αιτωλίας και Ακαρνανίας με στοιχεία (1, 2, 3, 4, 5, 6, 7, 8, 9, 1) όπως αυτά φαίνονται στο συνοδευτικό της παρούσης σχεδιάγραμμα κλίμακα 1:5000 που αποτελεί αναπόσπαστο μέρος της απόφασης αυτής και συντάχθηκε βάσει στοιχείων χαρτών και επί τόπου ελέγχου. Τα όρια μεταξύ των σημείων θεωρούνται ευθύγραμμα.

ΙΙΙ. Καθορίζουμε τους ακόλουθους όρους δόμησης.

α) Αρτιότητα οικοπέδων εντός των ορίων του οικισμού 400 τ.μ. τετρακόσια τετραγωνικά μέτρα.

Κατά παρέκκλιση εντός των ως άνω ορίων, θεωρούνται άρτια τα γήπεδα με όποιο εμβαδόν έχουν κατά την ημέρα δημοσίευσης του από 24.4.85 Π. Δ/τος (Φ. Ε. Κ. 181Δ/3.5.85).

β) Οι υπόλοιποι όροι δόμησης (Κάλυψη-ύψος-σύστημα δομήσεως κ.λ.π.) φαίνονται στο άρθρο 5 του ανωτέρω Δ/τος.

Η απόφαση αυτή να δημοσιευθεί στην Εφημερίδα της Κυβερνήσεως.

Μεσολόγγι, 11 Φεβρουαρίου 1986

Ο Νομάρχης
ΒΑΓ. ΓΙΑΝΝΑΚΟΥΛΙΑΣ

Κλήμα

1.— Δεξαμένη
2.— Καλύβα Γεωρ. Τσώλου
3.— Ρέμα Κώτσου
4.— Οικία Χρ. Τσώλου
5.— Οικία Τσιμπούκου
6.— Ποιμνιοστάσιο Λιάπη
7.— Δεξαμενή Ηρακλή Τσώλου
8.— Μαρουτσί (κοτσανάτ) Γεωρ. Λιάπη
9.— Προέκταση νότιας πλευράς δεξαμενής επί του Δημοσίου Δρόμου για 100μ.

ΥΠΟΥΡΓΕΙΟ ΧΟΠ
ΤΜ. ΠΟΛΕΟΔ. Π.Ε.
ΑΡΙΘ. ΠΡΑΞΕΩΣ 26/85 (ΘΕΜΑ 4...)
ΣΥΝΟΔΕΥΕΙ ΤΗΝ ΥΠ' ΑΡΙΘ. 4742/85
ΑΠΟΦΑΣΗ ΤΟΥ ΝΟΜΑΡΧΗ ΑΙΤ/ΝΙΑΣ ΠΕΡΙ
μεταφορμοποίηση και επεξεργασία ορίων και όρων δόμησης οικισμού Κλήμα του ...
11-2-86

ΘΕΩΡΗΘΗΚΕ 11-2-86

ΓΙΑΝΝΗΣ Γ. ΜΑΡΗΣ
ΔΙΠΛΩΜΑΤΟΥΧΟΣ
ΑΡΧΙΤΕΚΤΩΝ ΜΗΧΑΝΙΚΟΣ
ΑΡΙΘ. ΜΗΤΡΩΟΥ Τ.Ε.Ε. 35143
ΠΛ. ΔΗΜΟΚΡΑΤΙΑΣ 1 - ☎ 3.294 ΑΓΡΙΝΙΟ

Αριθ. 5463/85 (2)

Καθορισμός ορίων οικισμού Κοινότητας Μακρυνούς Ν. Αιτωλίας και Ακαρνανίας με πληθυσμό μέχρι και 2000 κατοίκους και καθορισμός όρων και περιορισμών δόμησης αυτού.

Ο ΝΟΜΑΡΧΗΣ ΑΙΤΩΛΙΑΣ ΚΑΙ ΑΚΑΡΝΑΝΙΑΣ

Έχοντας υπόψη:

1. Τις Διατάξεις του από 24.4.1985 Π. Δ. (Φ.Ε.Κ. 181Δ/3.5.1985) «Περί τρόπου καθορισμού ορίων οικισμού της χώρας, κατηγορίες αυτών και καθορισμός όρων και περιορισμών δόμησης».

2. Τις προτάσεις των ιδιωτών μελετητών Μηχανικών στους οποίους ανατέθηκε σχετική μελέτη στα πλαίσια του προγράμματος των ανοικτών πόλεων, που αφορούν στον προσδιορισμό των ορίων των υπόψη οικισμών.

3. Τα πληθυσμιακά στοιχεία της τελευταίας απογραφής της Ε.Σ.Υ.Ε.

4. Την υπ' αριθ. 26/85 (3α) γνωμοδότηση του Συμβουλίου ΧΟΠ του Νομού.

5. Την υπ' αριθ. 34/85 απόφαση του Κοινοτικού Συμβουλίου, αποφασίζουμε:

Ι. Κατατάσσουμε τον οικισμό κατά κατηγορία αδιάφορο, συνεχτικό, μικρό.

ΙΙ. Καθορίζουμε τα όρια του οικισμού Μακρυνούς Κοινότητας Μακρυνούς Επαρχίας Μεσολογγίου Ν. Αιτωλίας και Ακαρνανίας με στοιχεία (1, 2, 3, 4, 5; 6, 7, 1) όπως αυτά φαίνονται στο συνοδευτικό της παρούσης σχεδιάγραμμα κλίμακα 1:5000 που αποτελεί αναπόσπαστο μέρος της απόφασης αυτής και συντάχθηκε βάσει στοιχείων χαρτών και επί τόπου ελέγχου. Τα όρια μεταξύ των σημείων θεωρούνται ευθύγραμμα.

ΙΙΙ. Καθορίζουμε τους ακόλουθους όρους δόμησης.

α) Αρτιότητα οικοπέδων εντός των ορίων του οικισμού 400 τ.μ. τετρακόσια τετραγωνικά μέτρα.

Κατά παρέκκλιση εντός των ως άνω ορίων, θεωρούνται άρτια τα γήπεδα με όποιο εμβαδόν έχουν κατά την ημέρα δημοσίευσης του από 24.4.85 Π. Δ/τος (Φ. Ε. Κ. 181Δ/3.5.85).

β) Οι υπόλοιποι όροι δόμησης (Κάλυψη-ύψος-σύστημα δομήσεως κ.λ.π.) φαίνονται στο άρθρο 5 του ανωτέρω Δ/τος.

Η απόφαση αυτή να δημοσιευθεί στην Εφημερίδα της Κυβερνήσεως.

Μεσολόγγι, 11 Φεβρουαρίου 1986

Ο Νομάρχης

ΒΑΓ. ΓΙΑΝΝΑΚΟΥΛΙΑΣ

ΝΟΜΟΣ ΑΙΤΩΛΟΑΚΑΡΝΑΝΙΑΣ
Οικισμος Ανω Μακρυνού

ΥΠΟΜΝΗΜΑ

1 Βορειοανατολικη γωνια αποθηκης Κοτσια Γερασημου
2 Βορειοανατολικη γωνια ιδιοκτησιας Σταυροπουλου Σπυρου
3 Νοτιοανατολικη γωνια ιδιοκτησιας Χασαπη Αθανασιου
4 20 m κατ' επεκταση ανατολικής πλευρας οικιας Γεωργιας Αγγελοκοστοπουλου
5 15 m κατ' επεκταση δυτικής πλευρας οικιας Ασπροποταμιτη Ανδρεα
6 25 m κατ' επεκταση της βορειοδυτικης πλευρας της οικιας Μαστογιάννη Σπυριδουλας και 25m καθετα σ' αυτη
7 10 m κατ' επεκταση της βορειας πλευράς της οικιας Μυλωνα Αποστολου

ΟΡΙΟΘΕΤΗΣΗ ΟΙΚΙΣΜΟΥ

Αριθμος σχεδιου Π-1.1

Κλ 1:5.000

Ελεγχος

Υπουργειο Χωροταξιας Οικισμου και Περιβαλλοντος
ΔΙΕΥΘΥΝΣΗ ΧΩΡΟΤΑΞΙΑΣ

Ανω Μακρυνού

Περ Πορ Πορτες

Αριθ. 5463/85 (3)

Καθορισμός ορίων οικισμού Μεταξά Κοινότητας Μακρυνούς Ν. Αιτωλίας και Ακαρνανίας με πληθυσμό μέχρι και 2000 κατοίκους και καθορισμός όρων και περιορισμών δόμησης αυτού.

Ο ΝΟΜΑΡΧΗΣ ΑΙΤΩΛΙΑΣ ΚΑΙ ΑΚΑΡΝΑΝΙΑΣ

Εχοντας υπόψη:

1. Τις Διατάξεις του από 24.4.1985 Π. Δ. (Φ.Ε.Κ. 181Δ/3.5.1985) «Περί τρόπου καθορισμού ορίων οικισμού της χώρας, κατηγορίες αυτών και καθορισμός όρων και περιορισμών δόμησης».

2. Τις προτάσεις των ιδιωτών μελετητών Μηχανικών στους οποίους ανατέθηκε σχετική μελέτη στα πλαίσια του προγράμματος των ανοικτών πόλεων, που αφορούν στον προσδιορισμό των ορίων των υπόψη οικισμών.

3. Τα πληθυσμιακά στοιχεία της τελευταίας απογραφής της Ε.Σ.Υ.Ε.

4. Την υπ' αριθ. 26/85 (3β) γνωμοδότηση του Συμβουλίου ΧΟΠ του Νομού.

5. Την υπ' αριθ. 34/85 απόφαση του Κοινοτικού Συμβουλίου, αποφασίζουμε:

Ι. Κατατάσσουμε τον οικισμό κατά κατηγορία αδιάφορος, διάσπαρτος, μικρός.

ΙΙ. Καθορίζουμε τα όρια του οικισμού Μεταξά Κοινότητας Μακρυνούς Επαρχίας Μεσολογγίου Ν. Αιτωλίας και Ακαρνανίας με στοιχεία (1, 2, 3, 4, 5, 1) όπως αυτά φαίνονται στο συνοδευτικό της παρούσης σχεδιάγραμμα κλίμακα 1:5000 που αποτελεί αναπόσπαστο μέρος της απόφασης αυτής και συντάχθηκε βάσει στοιχείων χαρτών και επί τόπου ελέγχου. Τα όρια μεταξύ των σημείων θεωρούνται ευθύγραμμα.

ΙΙΙ. Καθορίζουμε τους ακόλουθους όρους δόμησης.

α) Αρτιότητα οικοπέδων εντός των ορίων του οικισμού 400 τ.μ. τετρακόσια τετραγωνικά μέτρα.

Κατά παρέκκλιση εντός των ως άνω ορίων, θεωρούνται άρτια τα γήπεδα με όποιο εμβαδόν έχουν κατά την ημέρα δημοσίευσης του από 24.4.85 Π. Δ/τος (Φ. Ε. Κ. 181Δ/3.5.85).

β) Οι υπόλοιποι όροι δόμησης (Κάλυψη-ύψος-σύστημα δόμησεως κ.λ.π.) φαίνονται στο άρθρο 5 του ανωτέρω Δ/τος.

Η απόφαση αυτή να δημοσιευθεί στην Εφημερίδα της Κυβερνήσεως.

Μεσολόγγι, 11 Φεβρουαρίου 1986

Ο Νομάρχης
ΒΑΓ. ΓΙΑΝΝΑΚΟΥΛΙΑΣ

ΑΙΤΩΛΟΑΚΑΡΝΑΝΙΑΣ
Μεταξάς


1 40m κατ' επέκταση της νότιας πλευράς της οικίας Ιωάννη Καρναχωρίτη
2. 25m κατ' επέκταση της βόρειας πλευράς αποθήκης Ευσταθίου Καρναχωρίτη
3 25m κατ' επέκταση της δυτικής πλευράς οικίας Αθηνάς Καρναχωρίτη
4 40m κατ' επέκταση της νότιας πλευράς οικίας Ζαπιου Παγώνας
5 20m κατ' επέκταση της νότιας πλευράς της οικίας Δήμητρας Κουτσογιάννη

ΑΡΙΘ. ΠΡΑΞΕΩΣ 26/85 ... 36
ΣΥΝΟΔΕΥΕΙ ΤΗΝ ... 5463/85

ΕΘΕΩΡΗΘΗ 11-2-86

Π.11

...Οικισμού και Περιβάλλοντος

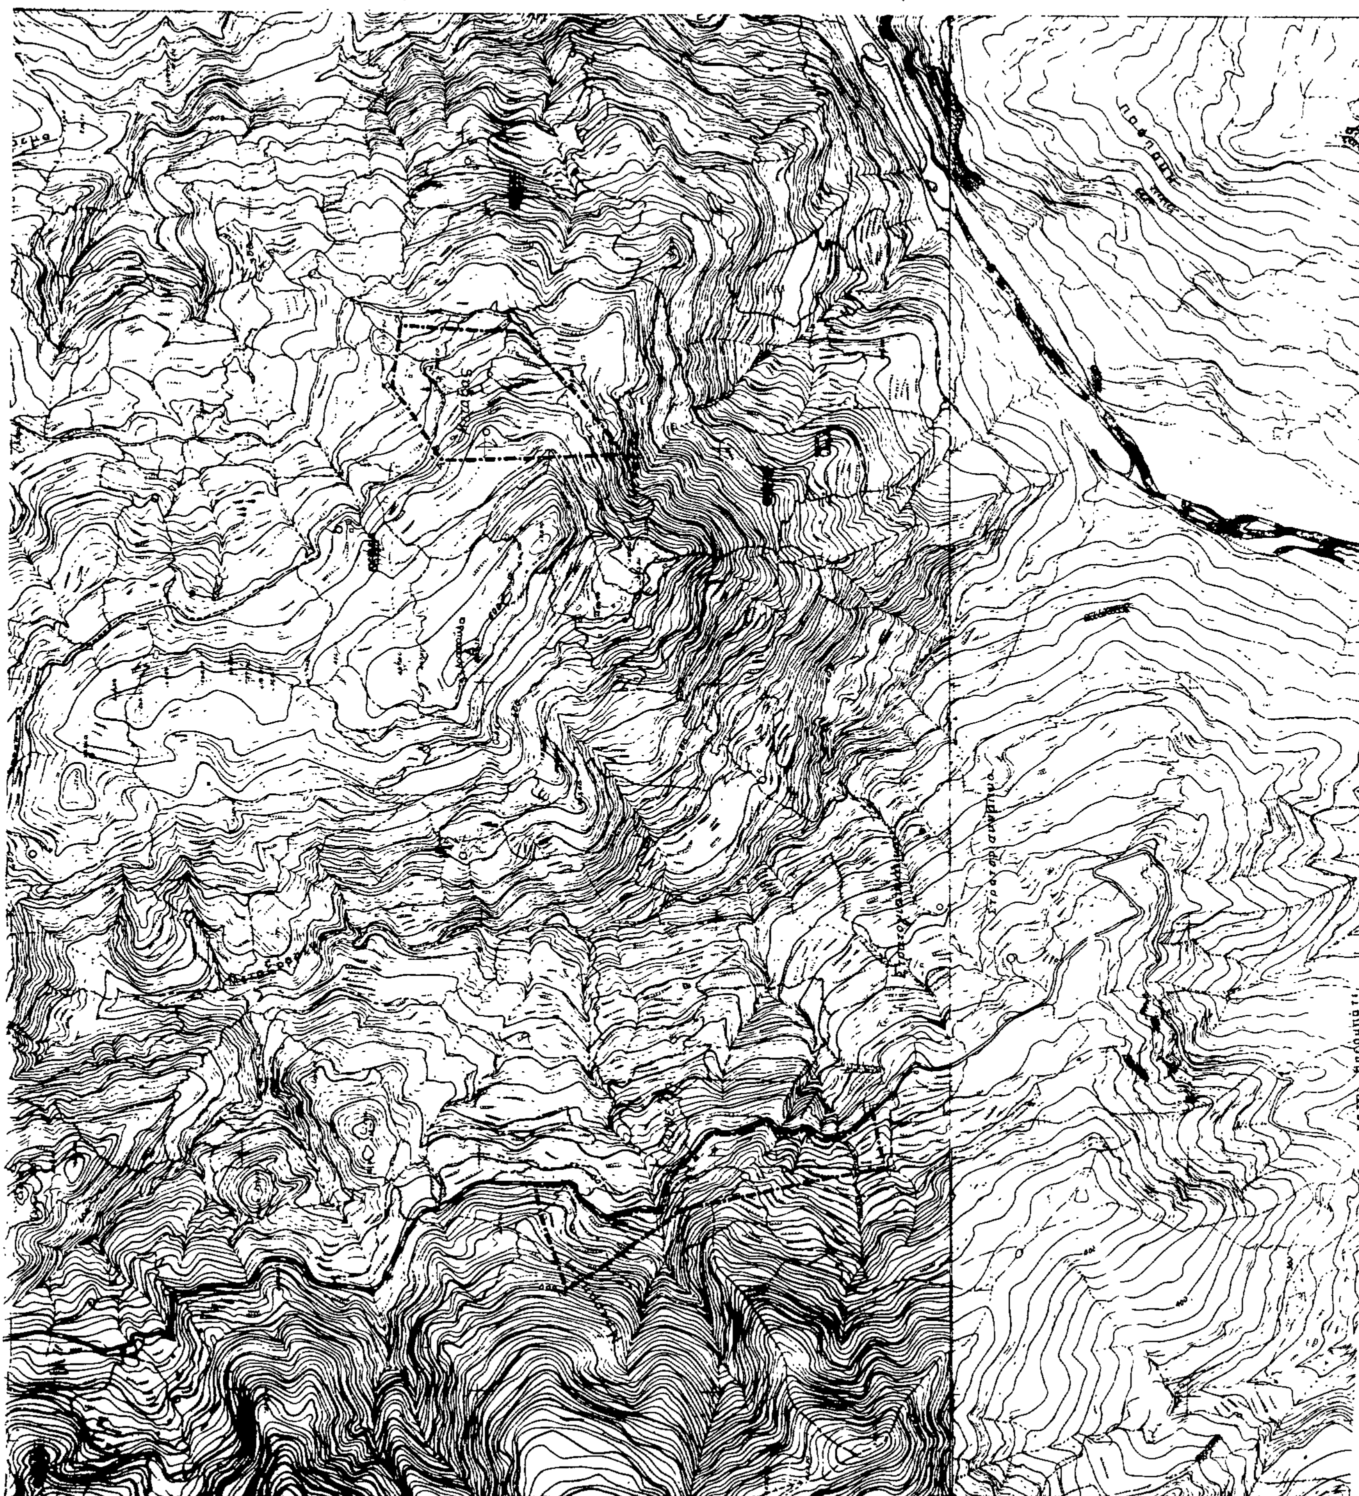

Αριθ. 892 (4)

Τροποποίηση ρυμοτομικού σχεδίου Ν. Ιωνίας Βόλου Ν. Μαγνησίας στα Ο. Τ. 209 και 213 (οδός Αγαπηνού).

Ο ΝΟΜΑΡΧΗΣ ΜΑΓΝΗΣΙΑΣ

Έχοντας υπόψη:

1. Τις διατάξεις: Του από 17.7.1923 Ν. Δ/τος «περί σχεδίων πόλεων κ.λ.π.» όπως τροποποιήθηκαν και ισχύουν σήμερα και ιδιαίτερα τα άρθρα 3, 9, 70 αυτού.

2. Του 1018/71 Π. Δ/τος «περί τροποποιήσεως και συμπληρώσεως του Α. Ν. 314/1968 «περί παροχής εις τον Υ. Β. Ε. κ. Νομάρχες αρμοδιότητες κ.λ.π.».

3. Του Ν. 1337/1983 «περί επεκτάσεως Πολεοδομικών σχεδίων κ.λ.π.»

4. Του Π. Δ/τος 443/1983 «Μεταβίβαση αρμοδιοτήτων στους Νομάρχες για την έγκριση τροποποιήσεων σχεδίων κ.λ.π.»

5. Το εγκεκριμένο ρυμοτομικό σχέδιο πόλης Ν. Ιωνίας.

6. Την 103/1984 απόφαση Δημοτικού Συμβουλίου Ν. Ιωνίας με την οποία προτείνεται η τροποποίηση σχεδίου πόλης Ν. Ιωνίας στο Ο. Τ. 209 και 213 για την αναγνώριση της οδού Αγαπηνού

7. Τη βεβαίωση του Δήμου Ν. Ιωνίας για την αρτιότητα των οικοπέδων κ.λ.π. για μη υποβολή ενστάσεων.

8. Την πράξη 36/17.12.1985 του Νομαρχιακού Συμβουλίου ΧΟΠ Ν. Μαγνησίας με την οποία γνωμοδοτεί και συμφωνεί για την τροποποίηση του σχεδίου σύμφωνα με τη σχετική πρόταση - απόφαση του Δημοτικού Συμβουλίου Ν. Ιωνίας με αριθμό 103/1984, αποφασίζουμε:

Εγκρίνουμε την τροποποίηση του εγκεκριμένου ρυμοτομικού σχεδίου Ν. Ιωνίας Βόλου Νομού Μαγνησίας για την αναγνώριση της οδού Αγαπηνού στα Ο Τ 209 και 213 μεταξύ των οδών Όθωνος και Παλαιών Πατρών Γερμανού, όπως ειδικότερα φαίνεται στο σχετικό διάγραμμα, που θεωρήθηκε από το Τμήμα Πολεοδομίας και ΠΕΝ Μαγνησίας και αποτελεί αναπόσπαστο τμήμα της απόφασης αυτής.

Η απόφαση αυτή να δημοσιευθεί στην Εφημερίδα της Κυβερνήσεως.

Βόλος, 6 Φεβρουαρίου 1986

Ο Νομάρχης
ΕΥΡΥΠΙΔΗΣ ΚΑΦΑΝΤΑΡΗΣ

ΔΗΜΟΣ ΝΕΑΣ ΙΩΝΙΑΣ

ΣΥΝΟΙΚΙΑ ΑΜΠΕΛΟΚΗΠΩΝ

ΓΙΑ ΤΗΝ ΤΡΟΠΟΠΟΙΗΣΗ ΣΧΕΔΙΟΥ ΠΟΛΗΣ

(ΑΝΑΓΝΩΡΙΣΗ ΟΔΟΥ ΑΓΑΠΗΝΟΥ)





ΚΛΙΜΑΚΑ 1:500

ΘΕΩΡΗΘΗΚΕ ΩΣ ΠΑΡΑΡΤΗΜΑ
ΤΗΣ ΥΠ' ΑΡΙΘ. 892 ΑΠΟΦΑΣΗΣ
6/2/86
Ο ΝΟΜΑΡΧΗΣ

ΕΥΡ. ΚΑΦΑΝΤΑΡΗΣ

ΘΕΩΡΗΣΗ
Η Προϊσταμένη Τ.Π. & Π.Ε.
Ν. Μαγνησίας
ΑΝ. ΛΟΥΚΙΔΟΥ
Αρχ. μηχ. με Α' β.

Βόλος -1-1986
Ο Εισηγητής

Μ. ΒΛΙΩΡΑΣ
Τοπ. Πολ. μηχ. με Α' β.